



幻戲山房




詩歌室 1



茶室



露地

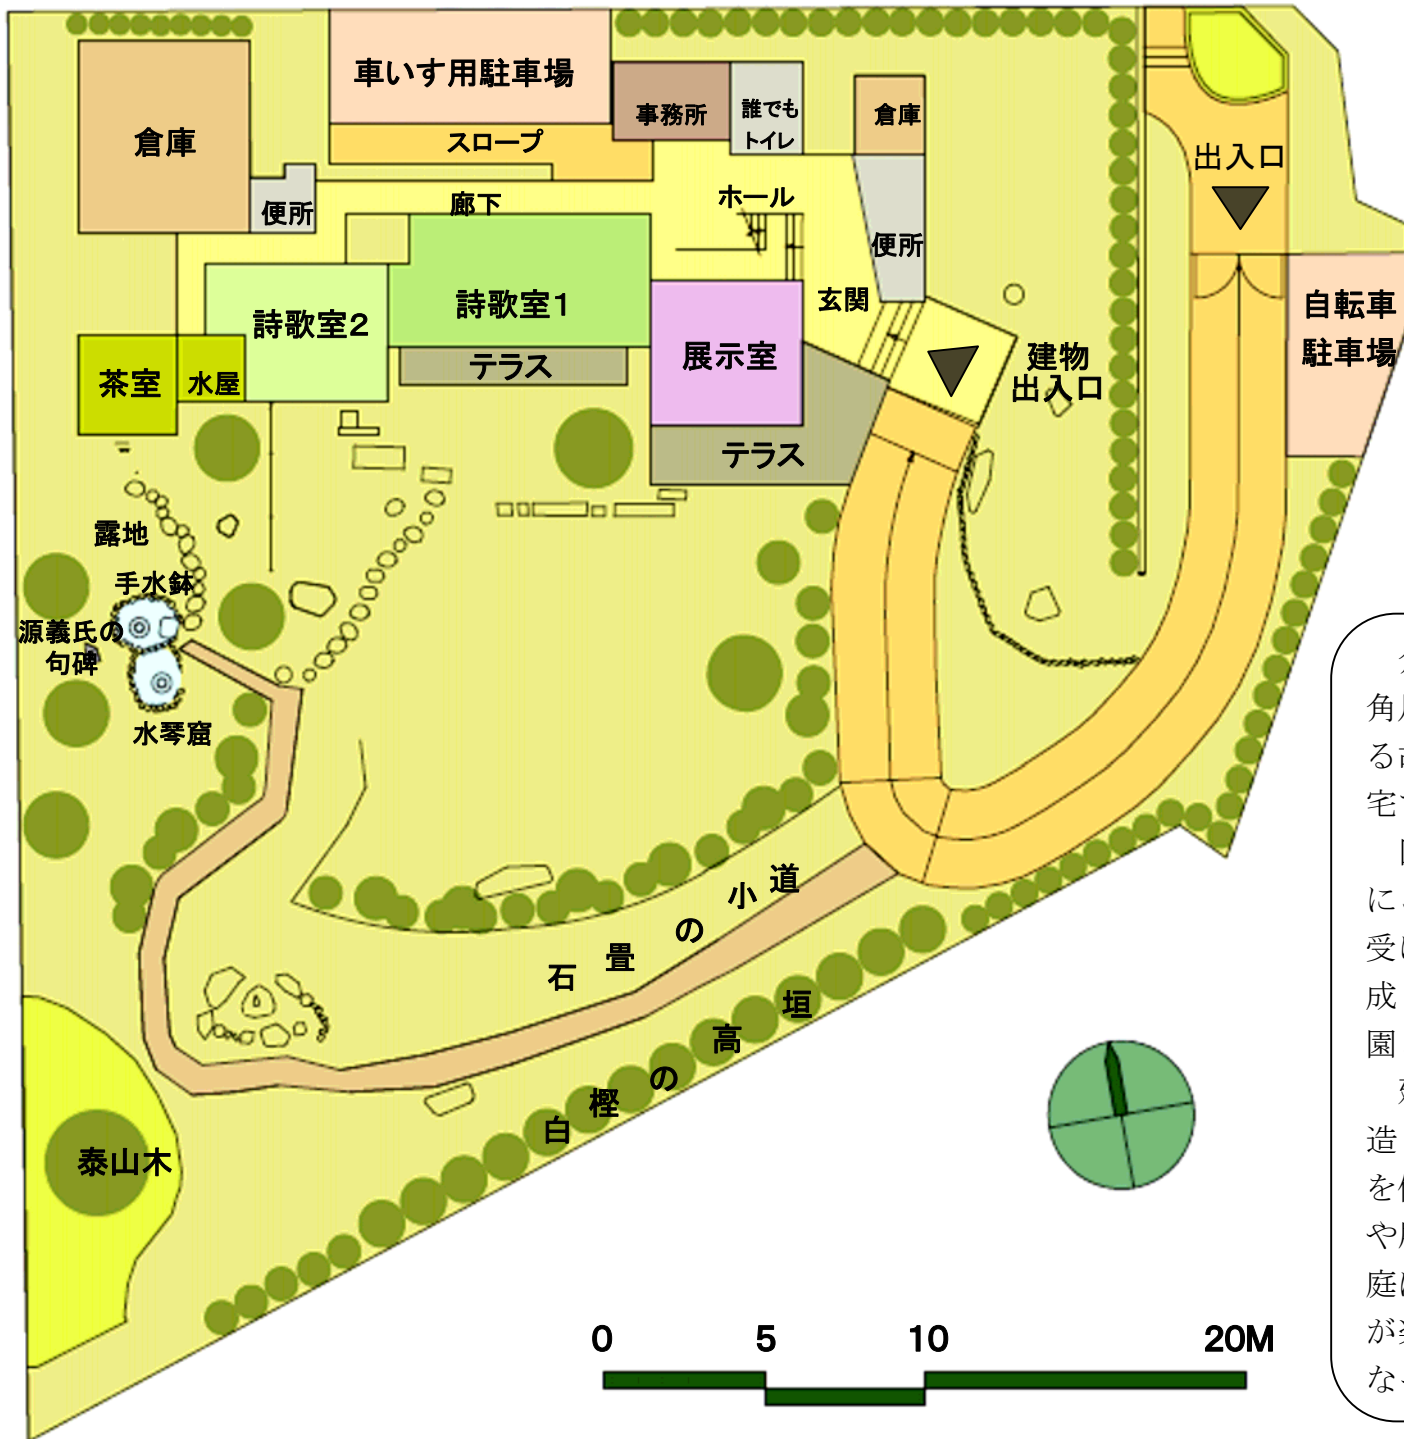

詩歌室 2

角川庭園は、俳人で角川書店の創設者である故角川源義氏の旧邸宅でした。

区では、平成 17 年にご遺族からご寄贈を受け、整備を進め、平成 21 年 5 月 10 日に開園となりました。

建物は、近代数寄屋造りを活かし、句会等を催せる貸室「詩歌室」や展示室などがあり、庭は、四季折々の草花が楽しめる日本庭園となっています。